


Föreskrifter:
 Mått kontrolleras av byggare på plats.
 Ev.avvikelser rapporteras omgående till MGAZZO Arkitektur AB.
 Tillverkare skall stämma av konstruktion med arkitekt.
 Förändringar i utförande får ej genomföras utan tillstånd från
 MGAZZO Arkitektur AB.
 Alla mått är angivna i millimeter(mm), där ej annat anges.

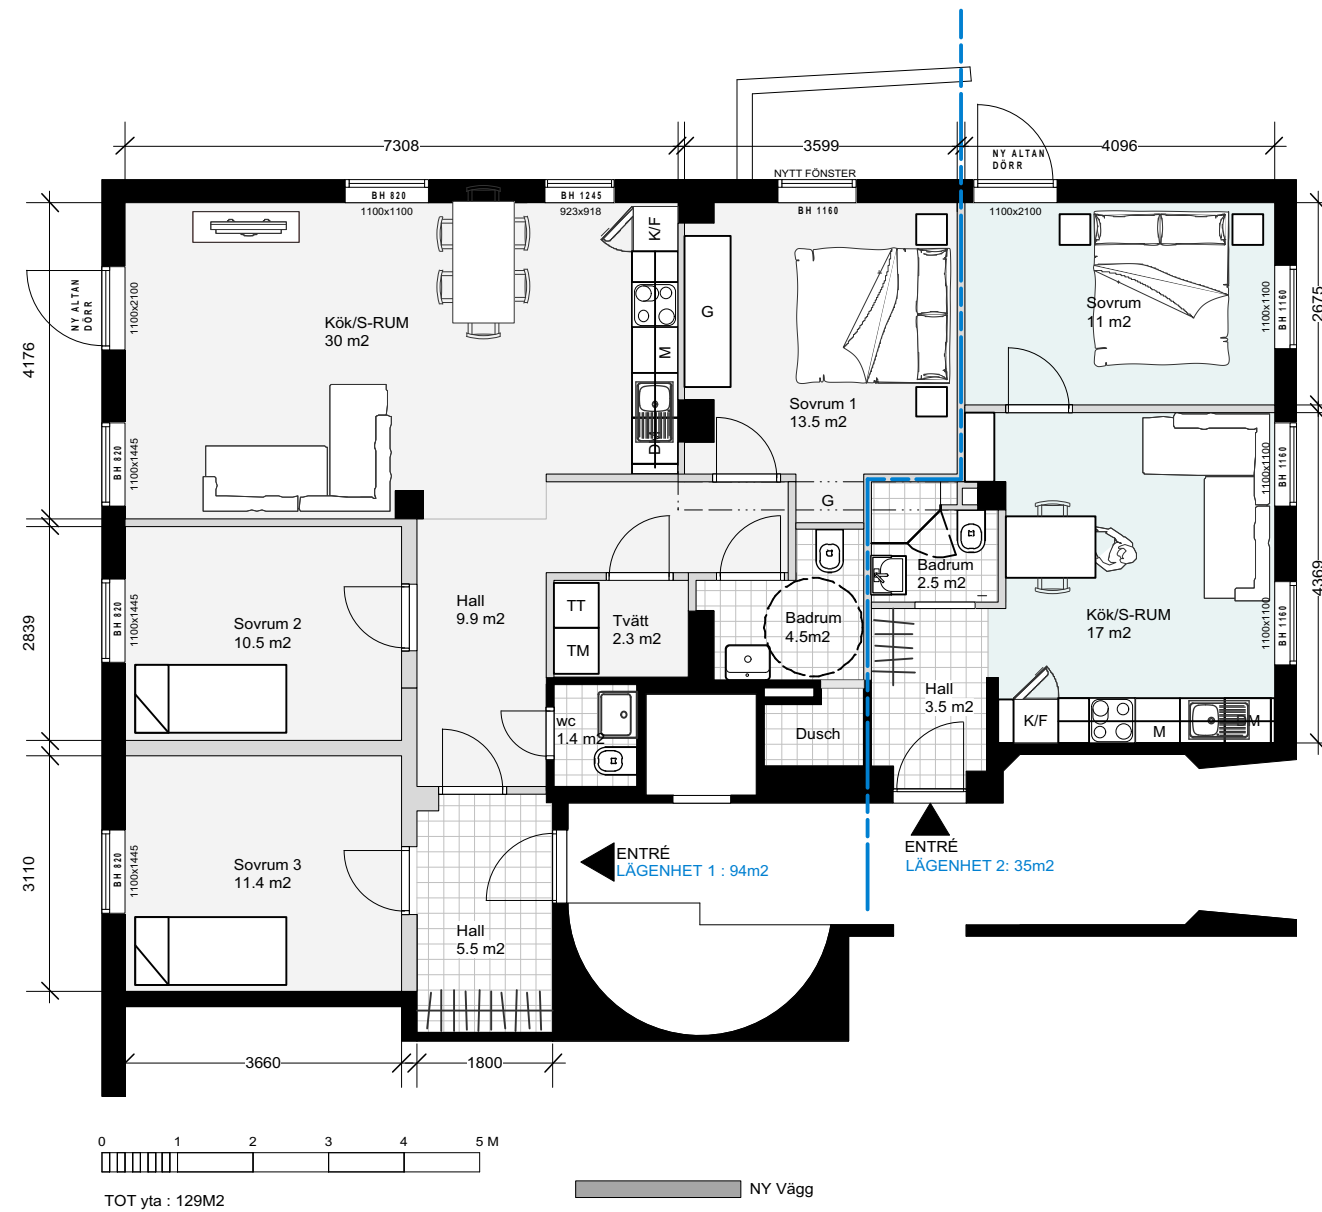

2 Plan Förslag
 Scale: 1:100

REV DATE: xx xx xx	DRAWN BY : MG
Meyer Inredningar	DRAWING # : A63.2
	DATE: 2017-11-16
Förslag Plan	SCALE: 1:100@A3
Sverkersgatan6, Aspudden	
MGAZZO Arkitektur AB, Östgötagatan 48A, 116 64 Stockholm -mail: maxime@gazzo.se - mob: +46737301937	

